


BEGANE GROND

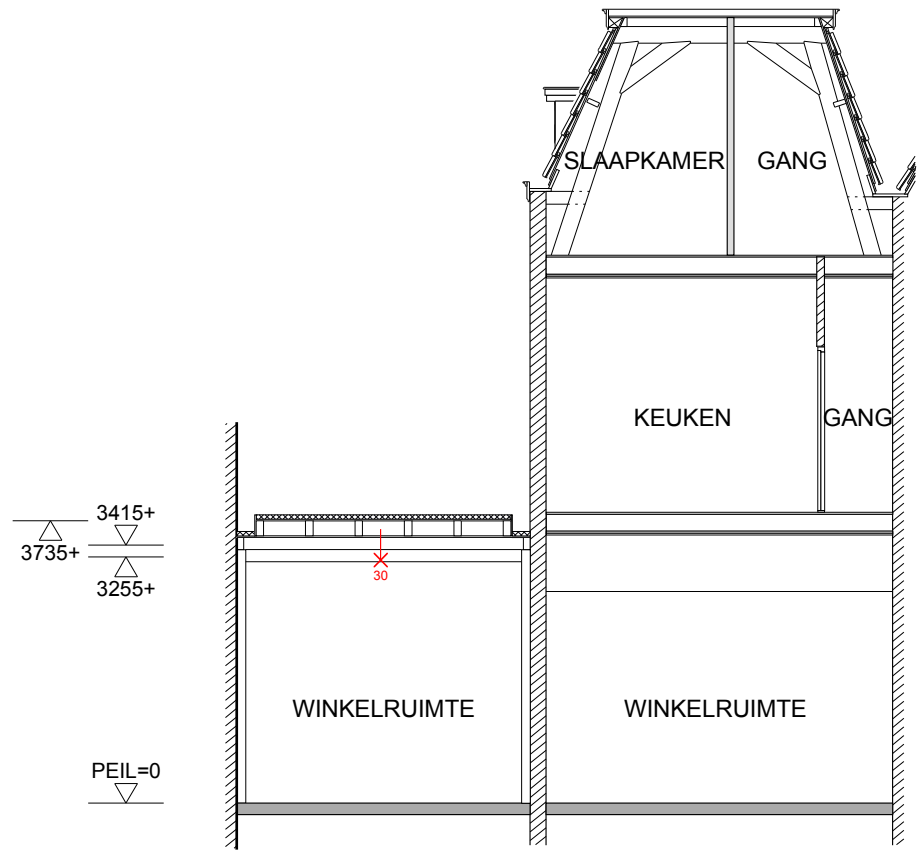

DOORSNEDE A-A'

10270+	10500+
10390+	
10050+	
8090+	8020+
7250+	
6950+	
3850+	3595+
3550+	
PEIL=0	


ir **Frank Goppel**  
**ARCHITEKTEN** BV

RESTAURATIE  
 WONINGVERBETERING  
 UITBREIDING


Krt. Noodgodsstraat 5  
 2801 RJ Gouda  
 Telefoon: 0182-513874  
 Fax: 0182-551173

BEGANE GROND	w2		
BEST.	w1		
Schaal: 1:100	A3	0	27-04-'11
MM			
VERNIEUWEN PLADAK & AANBR. ISOLATIE KLEIWEWEG 39 te GOUDA			
i.o.v. Megaros bv Emmaplein 8 1075 AW Amsterdam tel. 020-6711366 fax. 020-6649254		Werk: KWG 39	
		Tekening: <b>0.01</b>	

Op onze (bouw)tekeningen en -schetsen rust auteursrecht. Volgens Artikel 1 van de Auteurswet 1912 is het ons uitsluitend recht om deze werken openbaar te maken en te vervoelvouden, behoudens de beperkingen, bij de wet gesteld. Niemand mag deze werken gebruiken om er mee te bouwen, deze te verspreiden of te kopiëren mits daarvoor onze uitdrukkelijke toestemming gegeven is en een vergoeding daarvoor is afgesproken. Dit geldt ook voor tekeningen en ontwerpen aan de hand van (duidelijke) instructies en ideeën van de opdrachtgever. Op de door ons ontworpen gebouwen rust het beeldrecht. Volgens het beeldrecht mogen afbeeldingen van ons werk niet zonder onze toestemming verkocht of anderszins verspreid worden wanneer het gebouw de hoofdafbeelding is. Wij behouden onze rechten voor bij inbreuk een schadeclaim te eisen. Bij opzettelijke inbreuken heeft het Openbaar Ministerie de mogelijkheid om over te gaan tot strafrechtelijke vervolging. Naast een geldboete van maximaal € 45.378,- kan de rechter een gevangenisstraf opleggen van ten hoogste vier jaar.

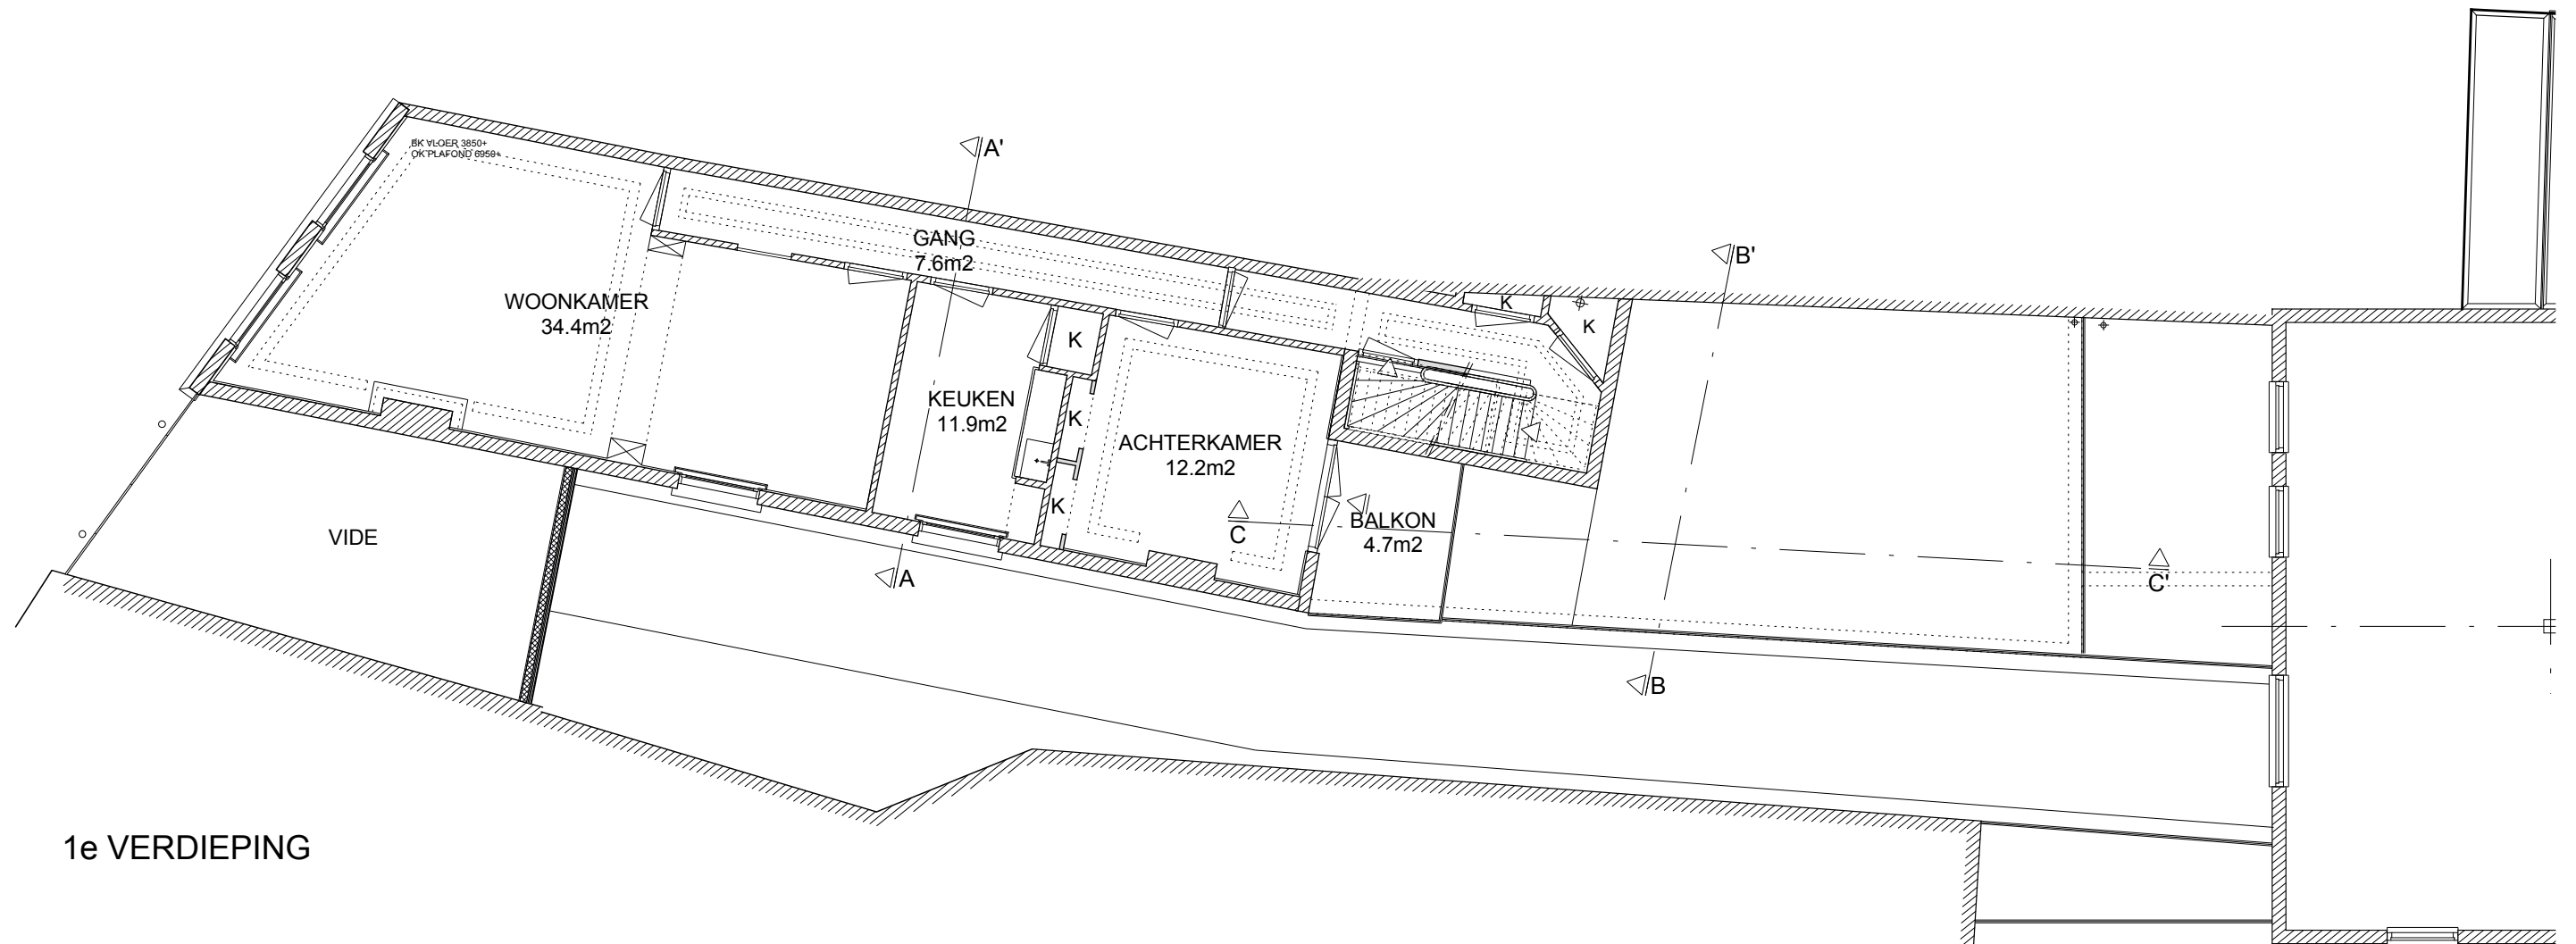

1e VERDIEPING

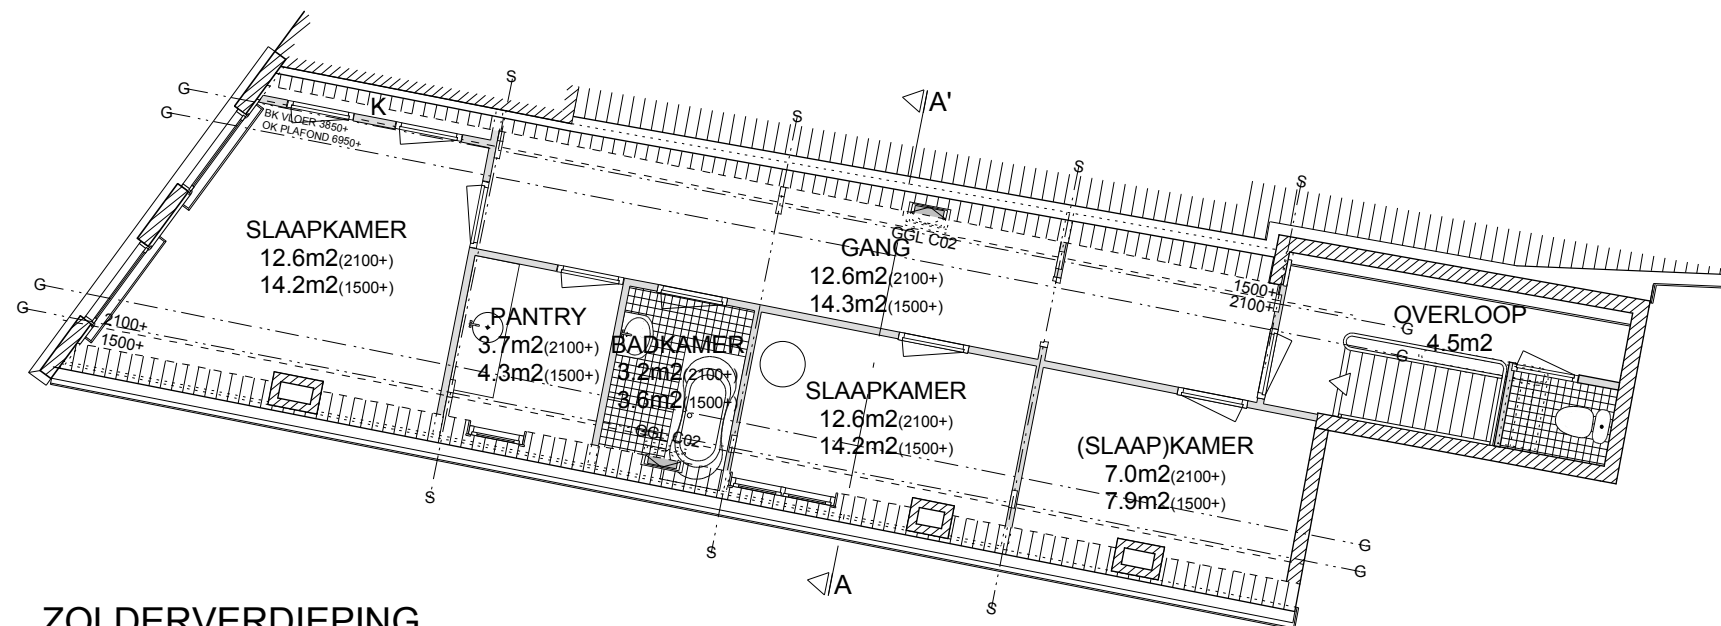

ZOLDERVERDIEPING


ir **Frank Goppel**  
**ARCHITEKTEN** BV

RESTAURATIE  
 WONINGVERBETERING  
 UITBREIDING

PLANNEN


Krt. Noodgodsstraat 5  
 2801 RJ Gouda  
 Telefoon: 0182-513874  
 Fax: 0182-551173

VERDIEPING	w2			
BEST.	w1			
Schaal: 1:100	A3	0	27-04-'11	MM
VERNIEUWEN PLADAK & AANBR. ISOLATIE KLEIWEG 39 te GOUDA				
i.o.v. Megaros bv Emmaplein 8 1075 AW Amsterdam tel. 020-6711366 fax. 020-6649254			Werk: KWG 39 Tekening: <b>0.02</b>	

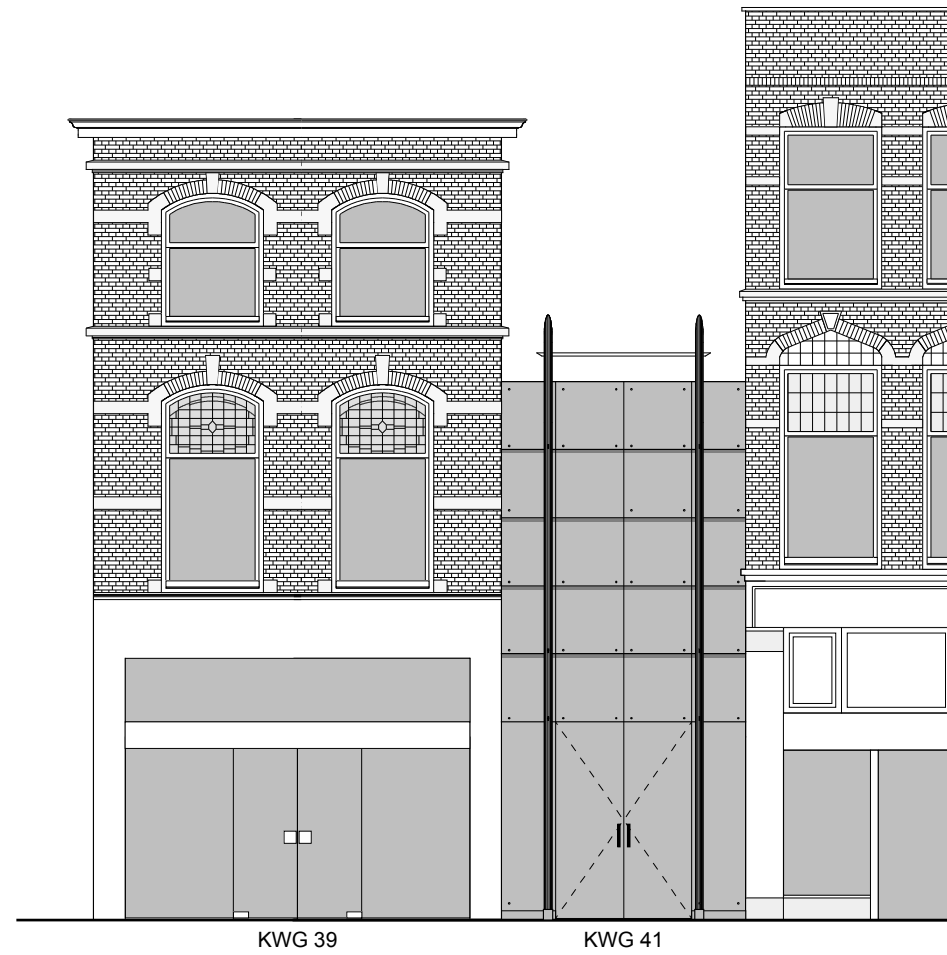


VOORGEVEL

3415+  
3735+  
3255+  
PEIL=0

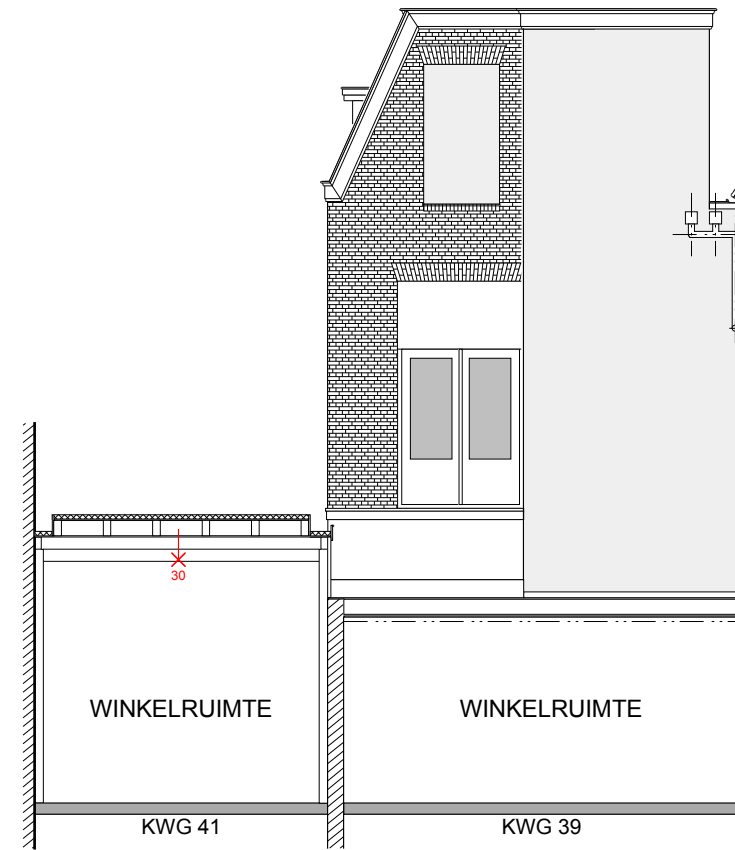

ACHTERGEVEL/DOORSNEDE B-B'

10270+ 10500+  
10050+  
8090+  
7250+  
6950+  
3850+ 3595+  
3550+ 2715+  
PEIL=0

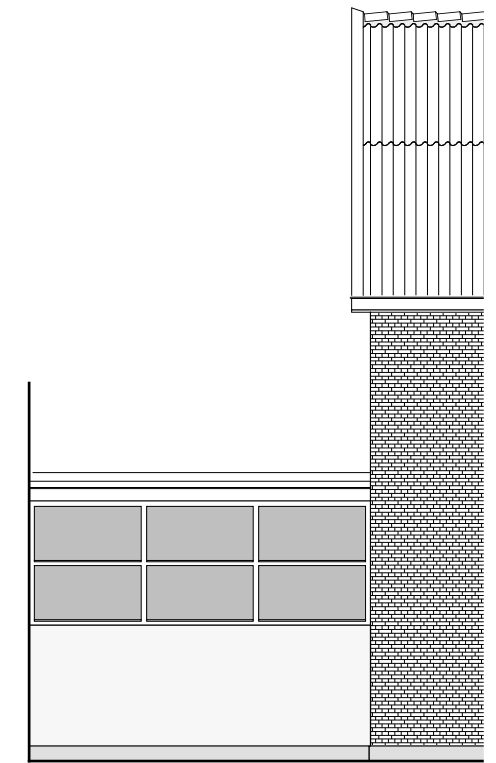

RECHTER ZIJGEVEL KWG 41


ir **Frank Goppel**  
**ARCHITEKTEN** BV

RESTAURATIE  
WONINGVERBETERING  
UITBREIDING

**PLANNEN**


Krt. Noodgodsstraat 5  
2801 RJ Gouda  
Telefoon: 0182-513874  
Fax: 0182-551173

GEVELS	w2			
	BEST.	w1		
Schaal: 1:100	A3	0	27-04-'11	MM
VERNIEUWEN PLADAK & AANBR. ISOLATIE KLEIWEG 39 te GOUDA				
i.o.v. Megaros bv Emmaplein 8 1075 AW Amsterdam tel. 020-6711366 fax. 020-6649254			Werk: KWG 39 Tekening: <b>0.03</b>	

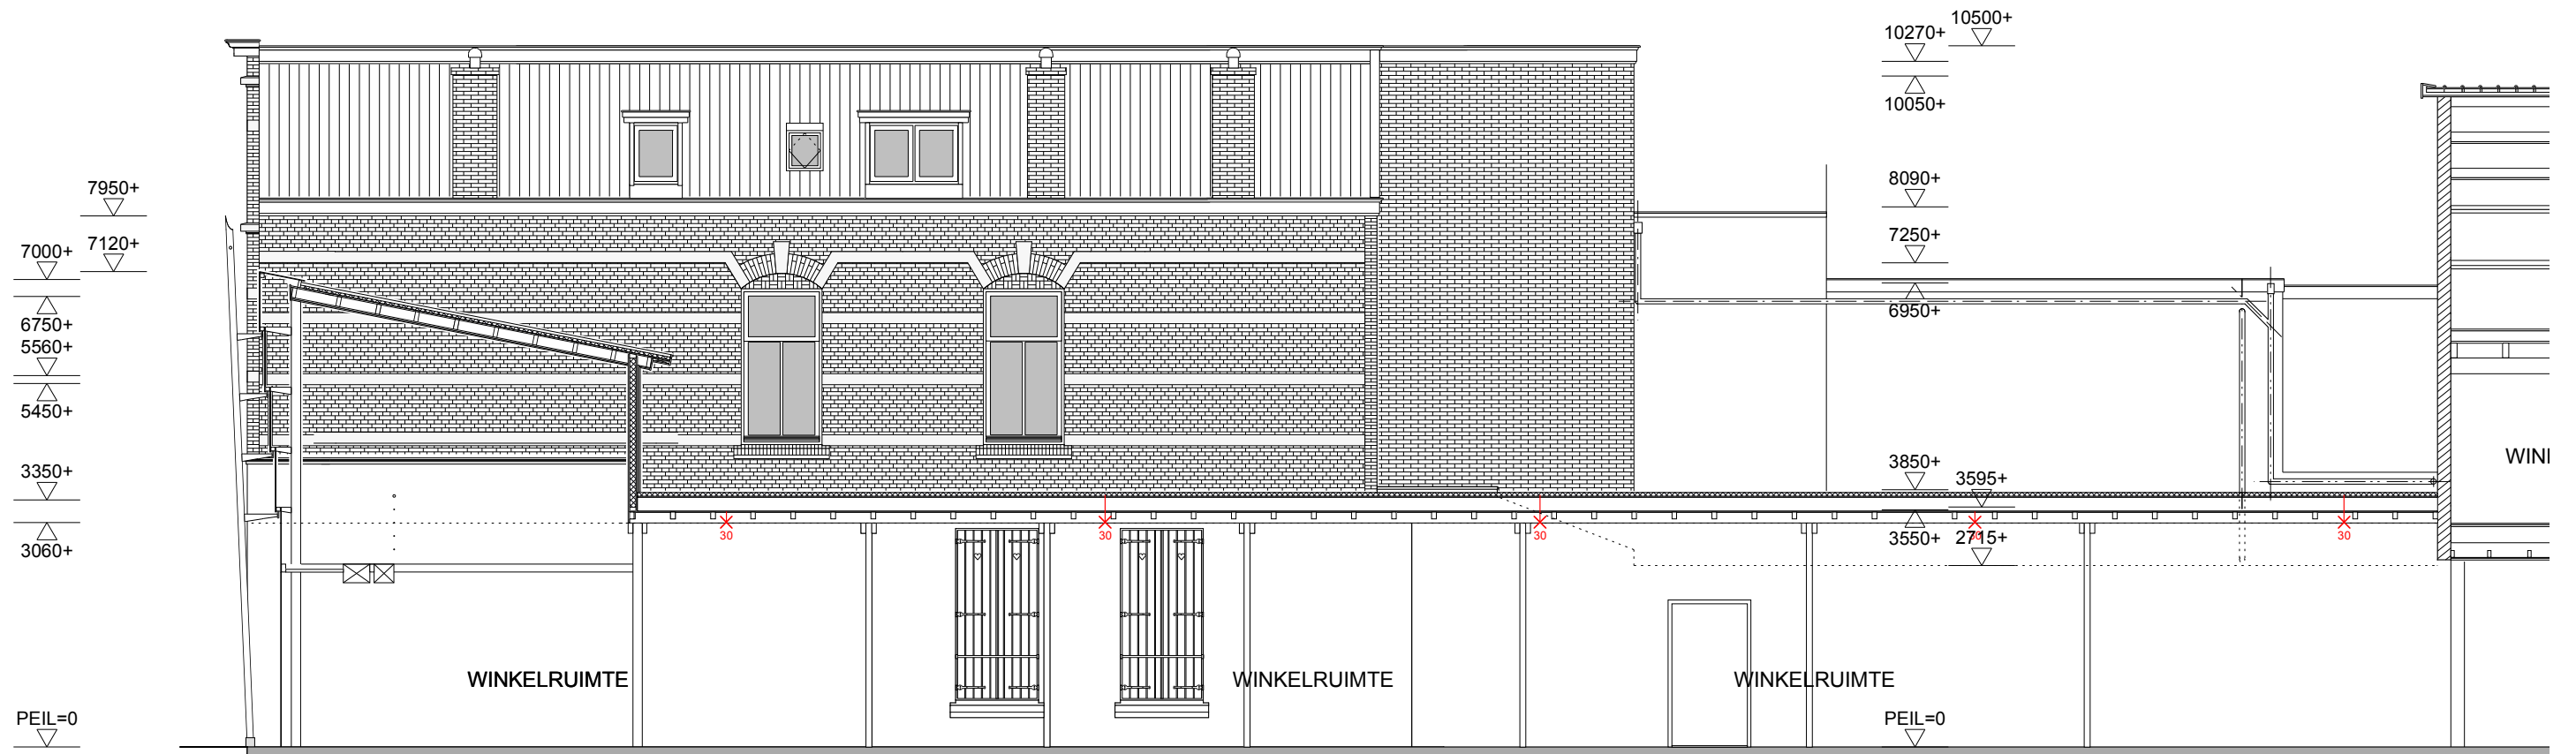

ZIJGEVEL KWG 39 / DOORSNEDE KWG 41

DOORSNEDE A-A'

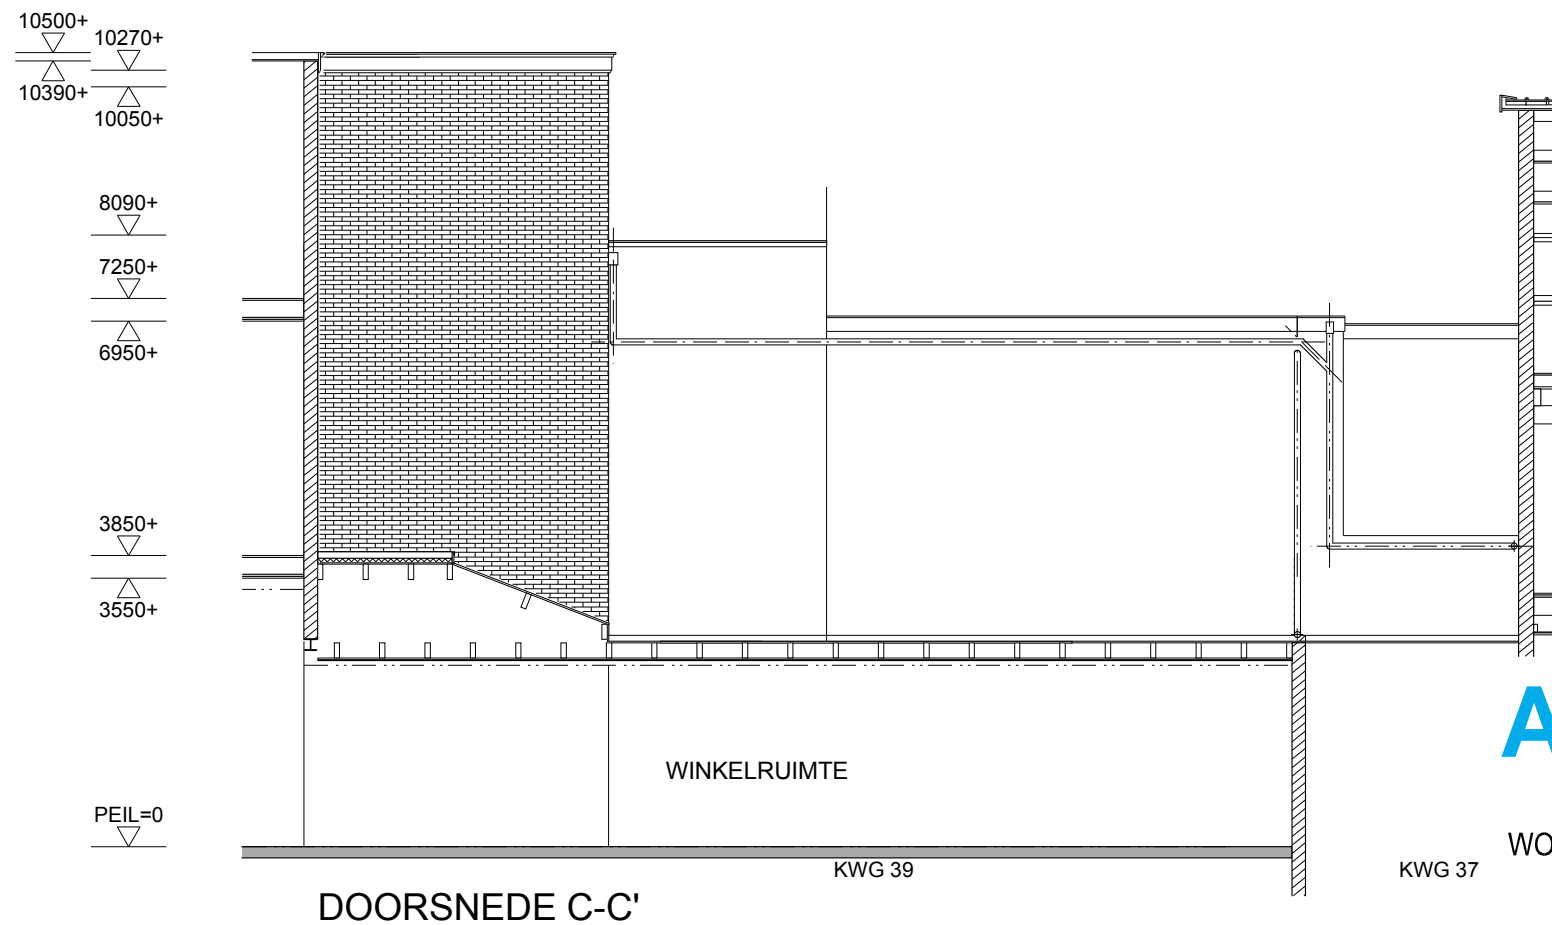

DOORSNEDE C-C'

**ir Frank Goppel**  
**ARCHITEKTEN** BV

RESTAURATIE  
 PEIL=0  
 WONINGVERBETERING  
 UITBREIDING

Krt. Noodgodsstraat 5  
 2801 RJ Gouda  
 Telefoon: 0182-513874  
 Fax: 0182-551173

ZIJGEVEL/ DOORSNEDE	W2			
BEST.	W1			
Schaal : 1:100	A3	0	27-04-'11	MM
VERNIEUWEN PLADAK & AANBR. ISOLATIE KLEIWEG 39 te GOUDA				
i.o.v. Megaros bv Emmaplein 8 1075 AW Amsterdam tel. 020-6711366 fax. 020-6649254			Werk : KWG 39 Tekening : <b>0.04</b>	